



LÕIGE 2-2

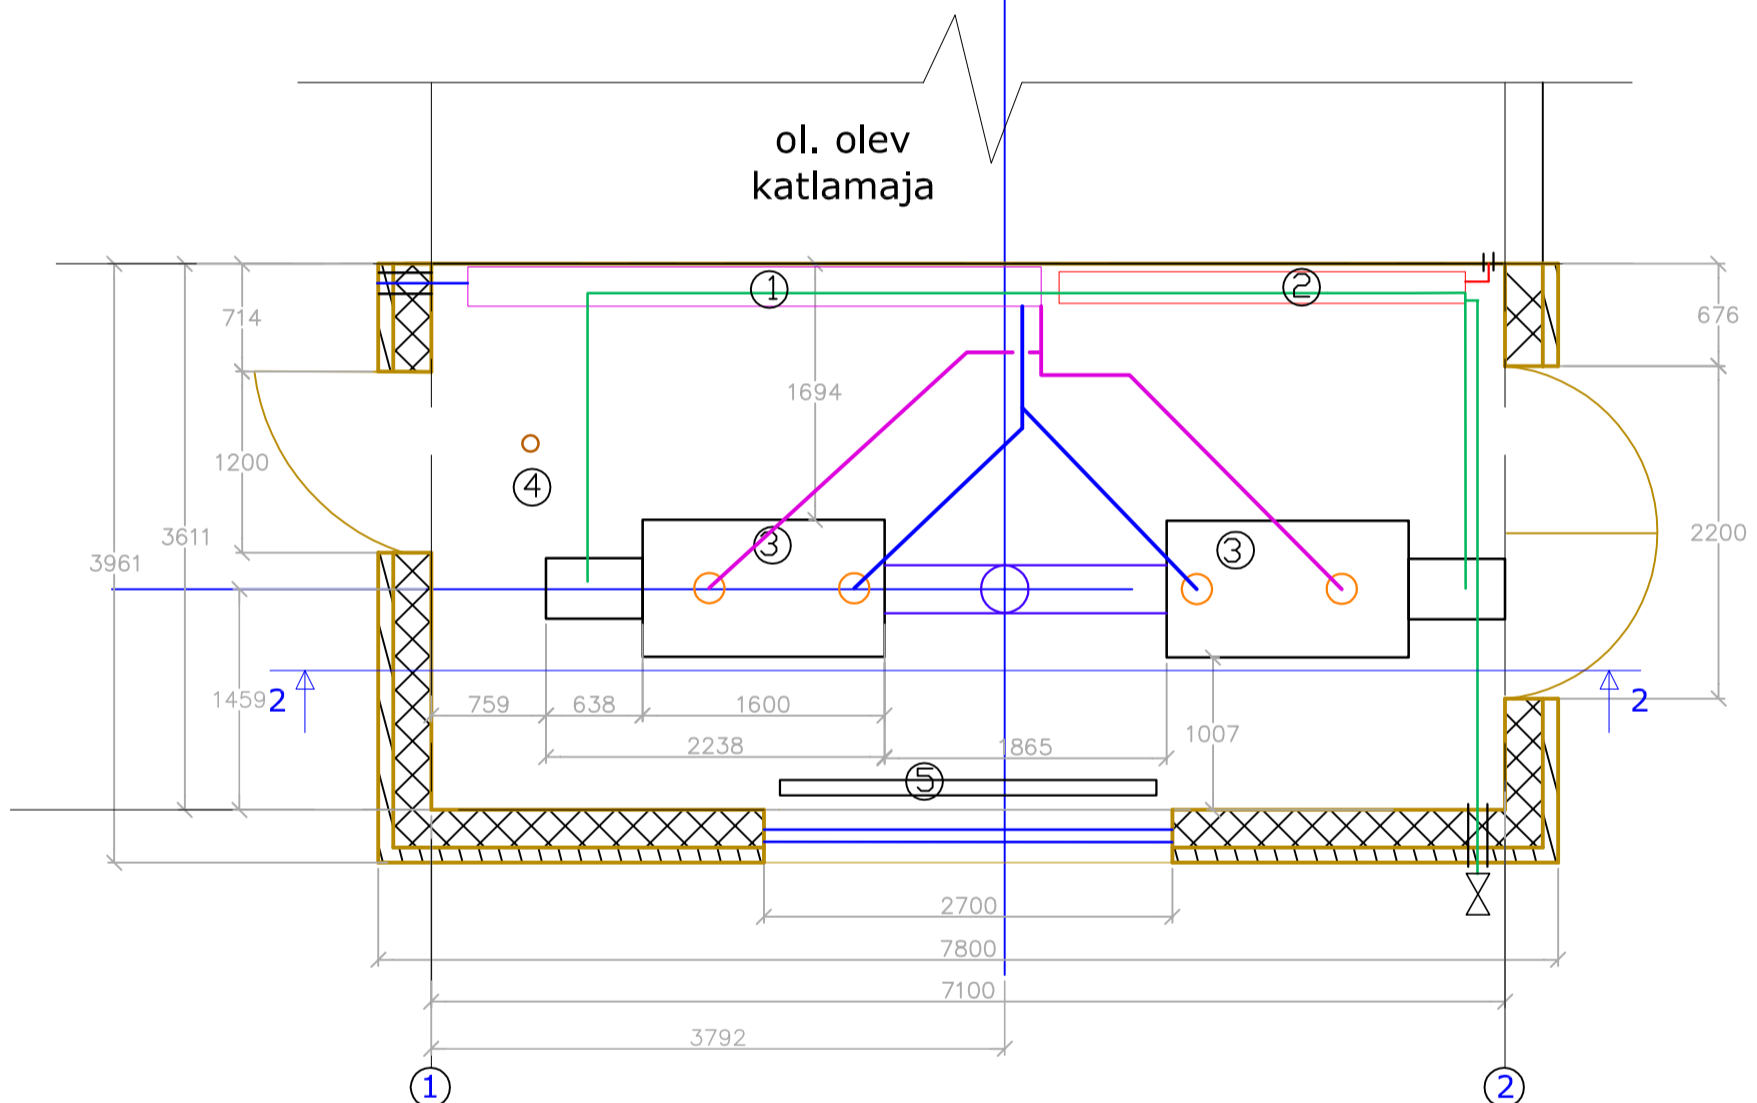

TINGMÄRGID

- 1 Soojssõlm
- 2 Gaasisõlm
- 3 Gaasikatel 270 kW
- 4 Kanalisatsioonitrapp
- 5 Elektriline radiaator

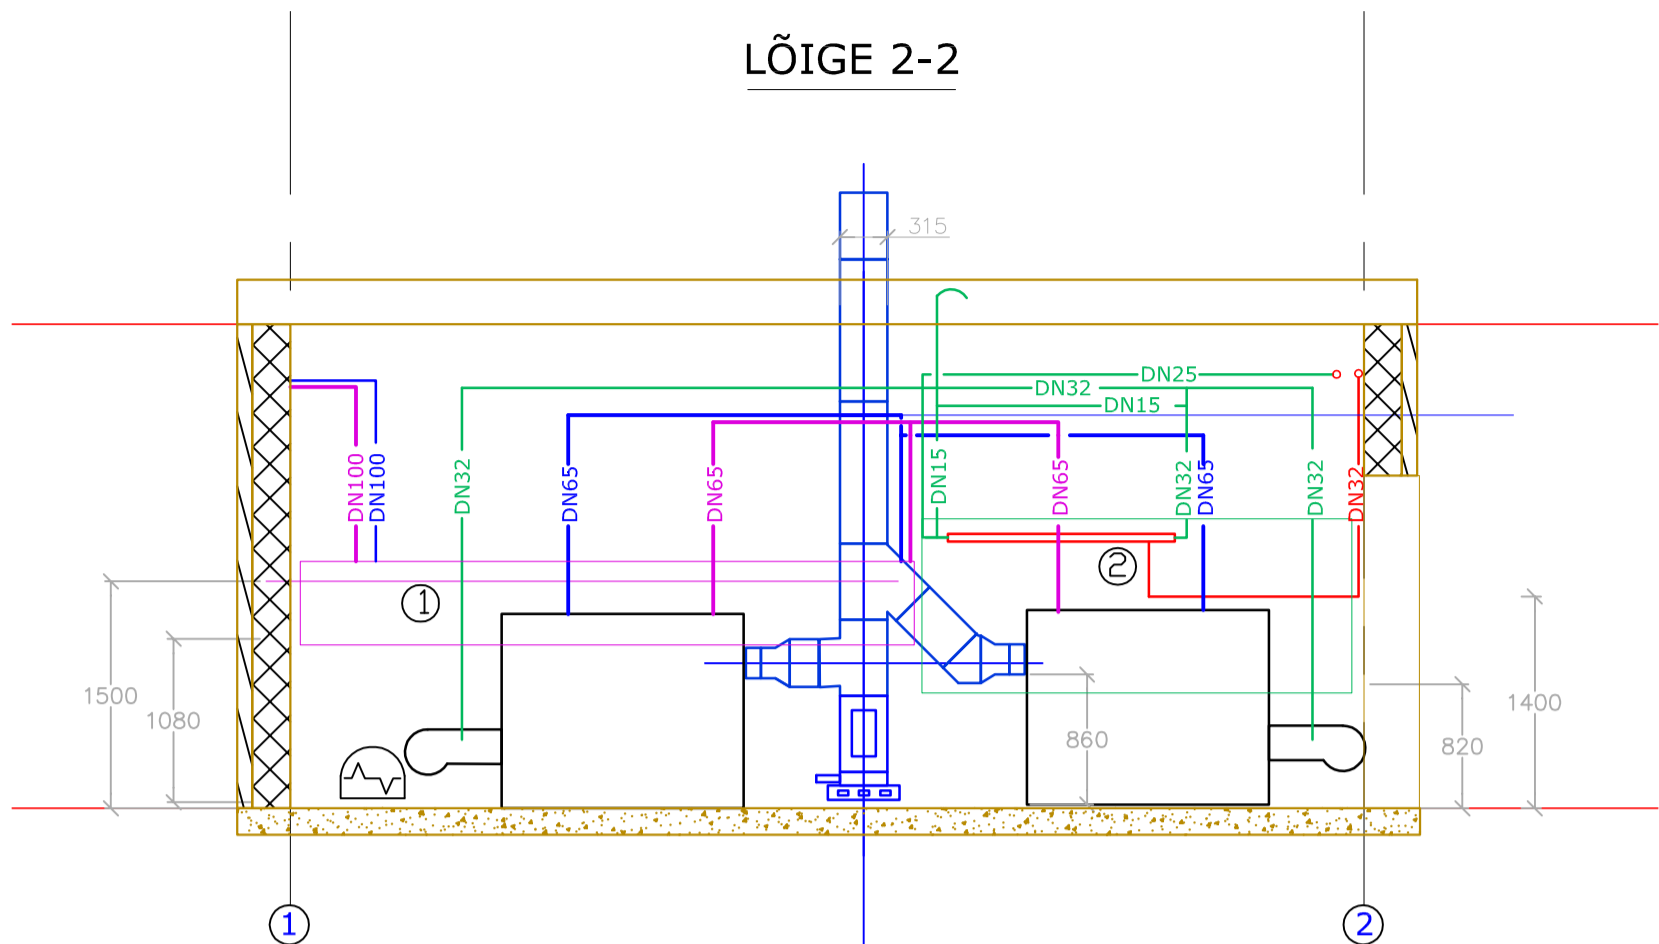

ALFATOM EHITUS AS
ENERGIA 1, NARVA
TEL. 3566470 FAX 3566477
alfatom@alfatom.ee
reg.nr. 10691241

Šiffer: 08-2009
Tellija: AS Narva Vesi

Objekt: Narva heitvete-
puhastusjaama katlamaja

Address: Heitvetepuhastusjaam,
Narva

Joonis: Soojusvarustus. Katlamaja
plaan ja lõige.

Projekteerija A. Kukula

Kinnitas: P. Lipin

Stadium: TP Mõõtkava 1:50

Kuupäev: 06.2009 G2