Soojussõlm. Materjalide spetsifikatsioon.

1	Ventiil	Dn65	1 tk	
2	Ventiil	Dn50	2 tk	
3	Filter	Dn65	1 tk	
4	Tagasilöögiklapp	Dn65	1 tk	
5	õhueraldaja		1 tk	automaatne
6	Pump	Dn50	1 tk	12m3/h
7	3-x ventiil	Dn50	5 m	
8	Kaitseklapp	Dn 32	1 tk	
9	siirdmik	Dn50/Dn100	2 tk	
10	Pump	Dn50/Dn100	1 tk	Grundfos Magna 50-100F
11	Tagasilöögiklapp	Dn100	1 tk	
12	Ventiil	Dn100	3 tk	
13	Paisupakk	300l	1 tk	
14	Filter	Dn100	1 tk	
15	Soojusvaheti	Dn50	1 tk	Danfoss XB 51H-1 50
16	siirdmik	Dn50/Dn20	2 tk	
17	Ventiil	Dn20	5 tk	
18	Tagasilöögiklapp	Dn20	2 tk	
19	Eeltoide automaatse ventiil	Dn20	2 tk	
20	Keemiline veeettevalmistus		1 tk	Viessmann Aquaset 500

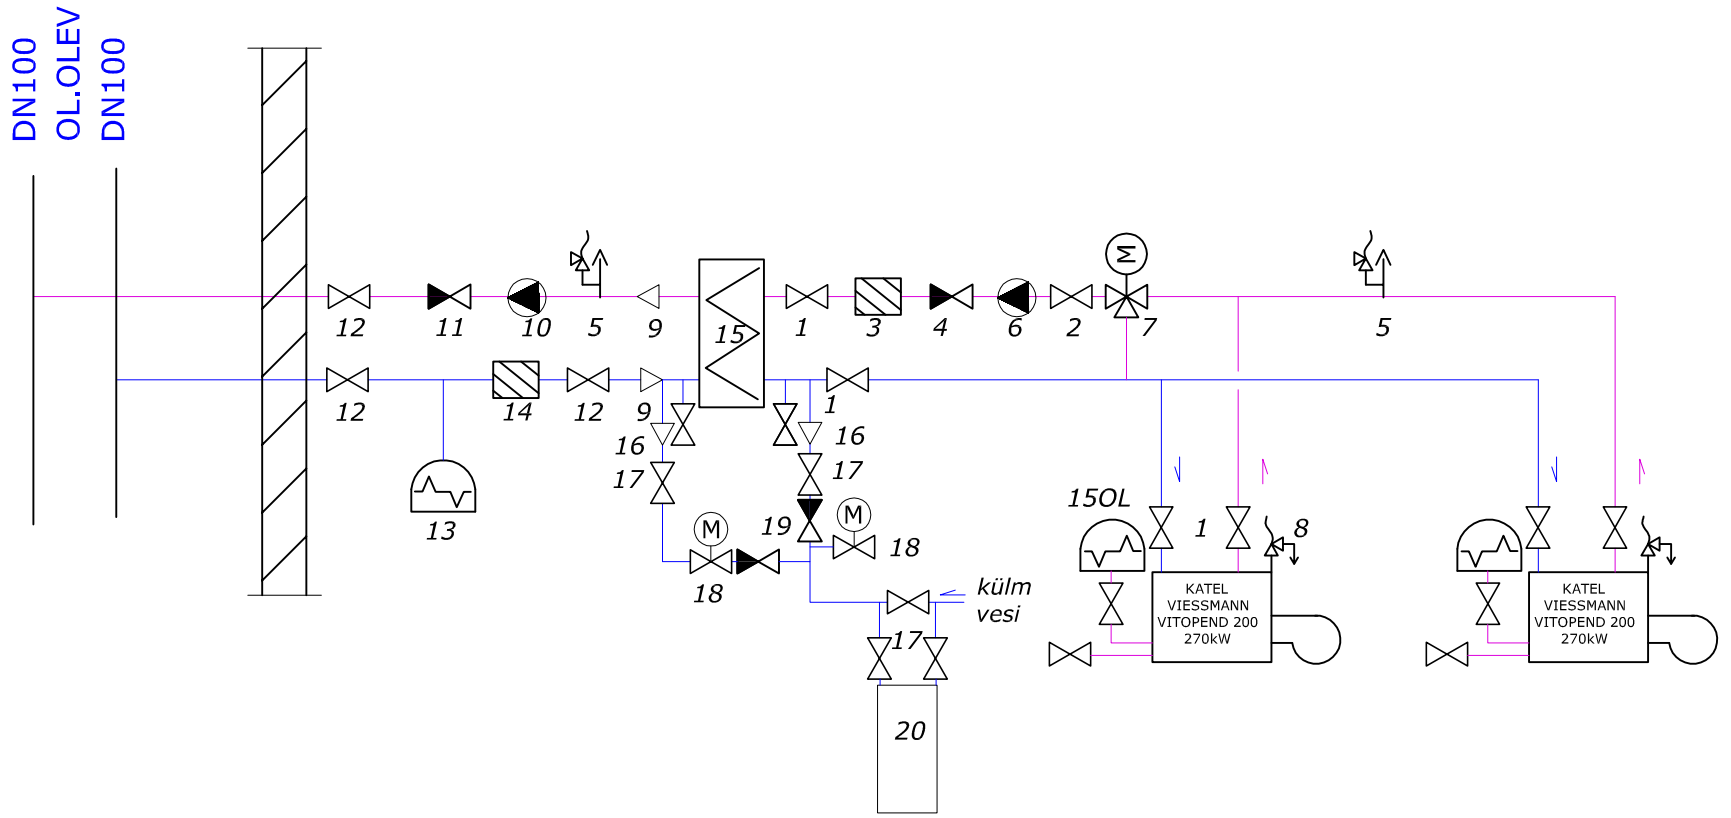

ALFATOM EHITUS AS
ENERGIA 1, NARVA
TEL.3566470 FAX 3566477
alfatom@alfatom.ee
reg.nr. 10691241

Šiffer: 08-2009		Joonis:	Soojusvarustuse skeem
Tellija: AS Narva Vesi			
Objekt: Narva heitvete-puhastusjaama katlamaja	Projekteerija	A. Kukula	
	Kinnitas:	P.Lipin	
Aadress: Heitvetepuhastusjaam, Narva	Staadium:	TP	Mõõtkava 1:50
	Kuupäev:	06.2009	G1