




LÕIGE 2-2
M 1:50

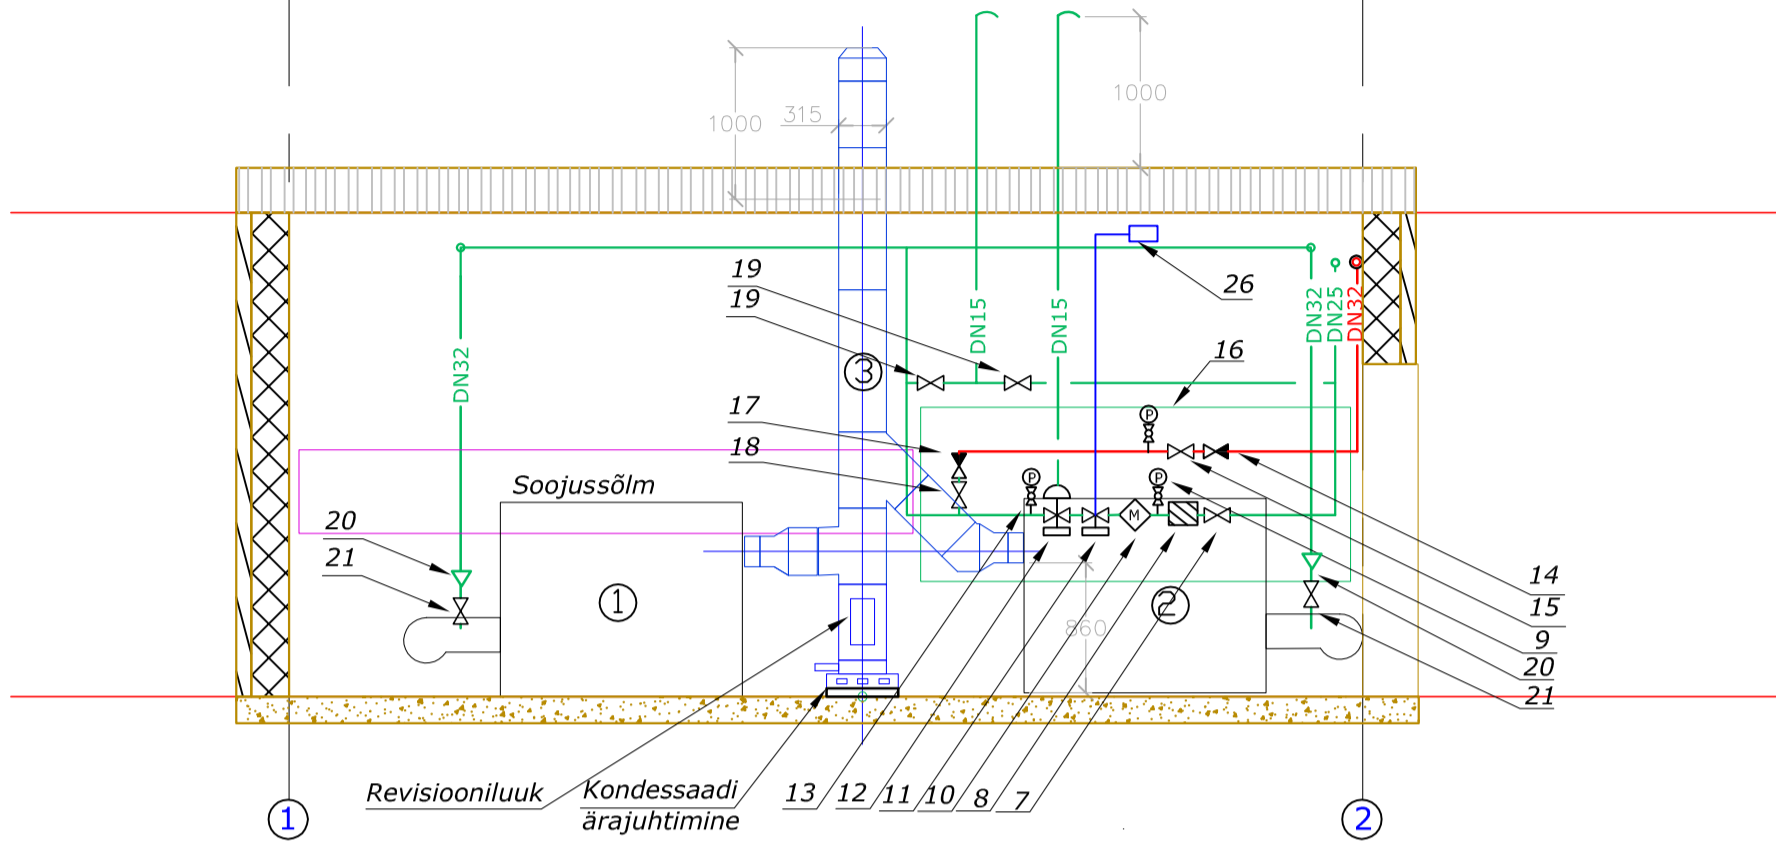

LÕIGE 1-1
M 1:50

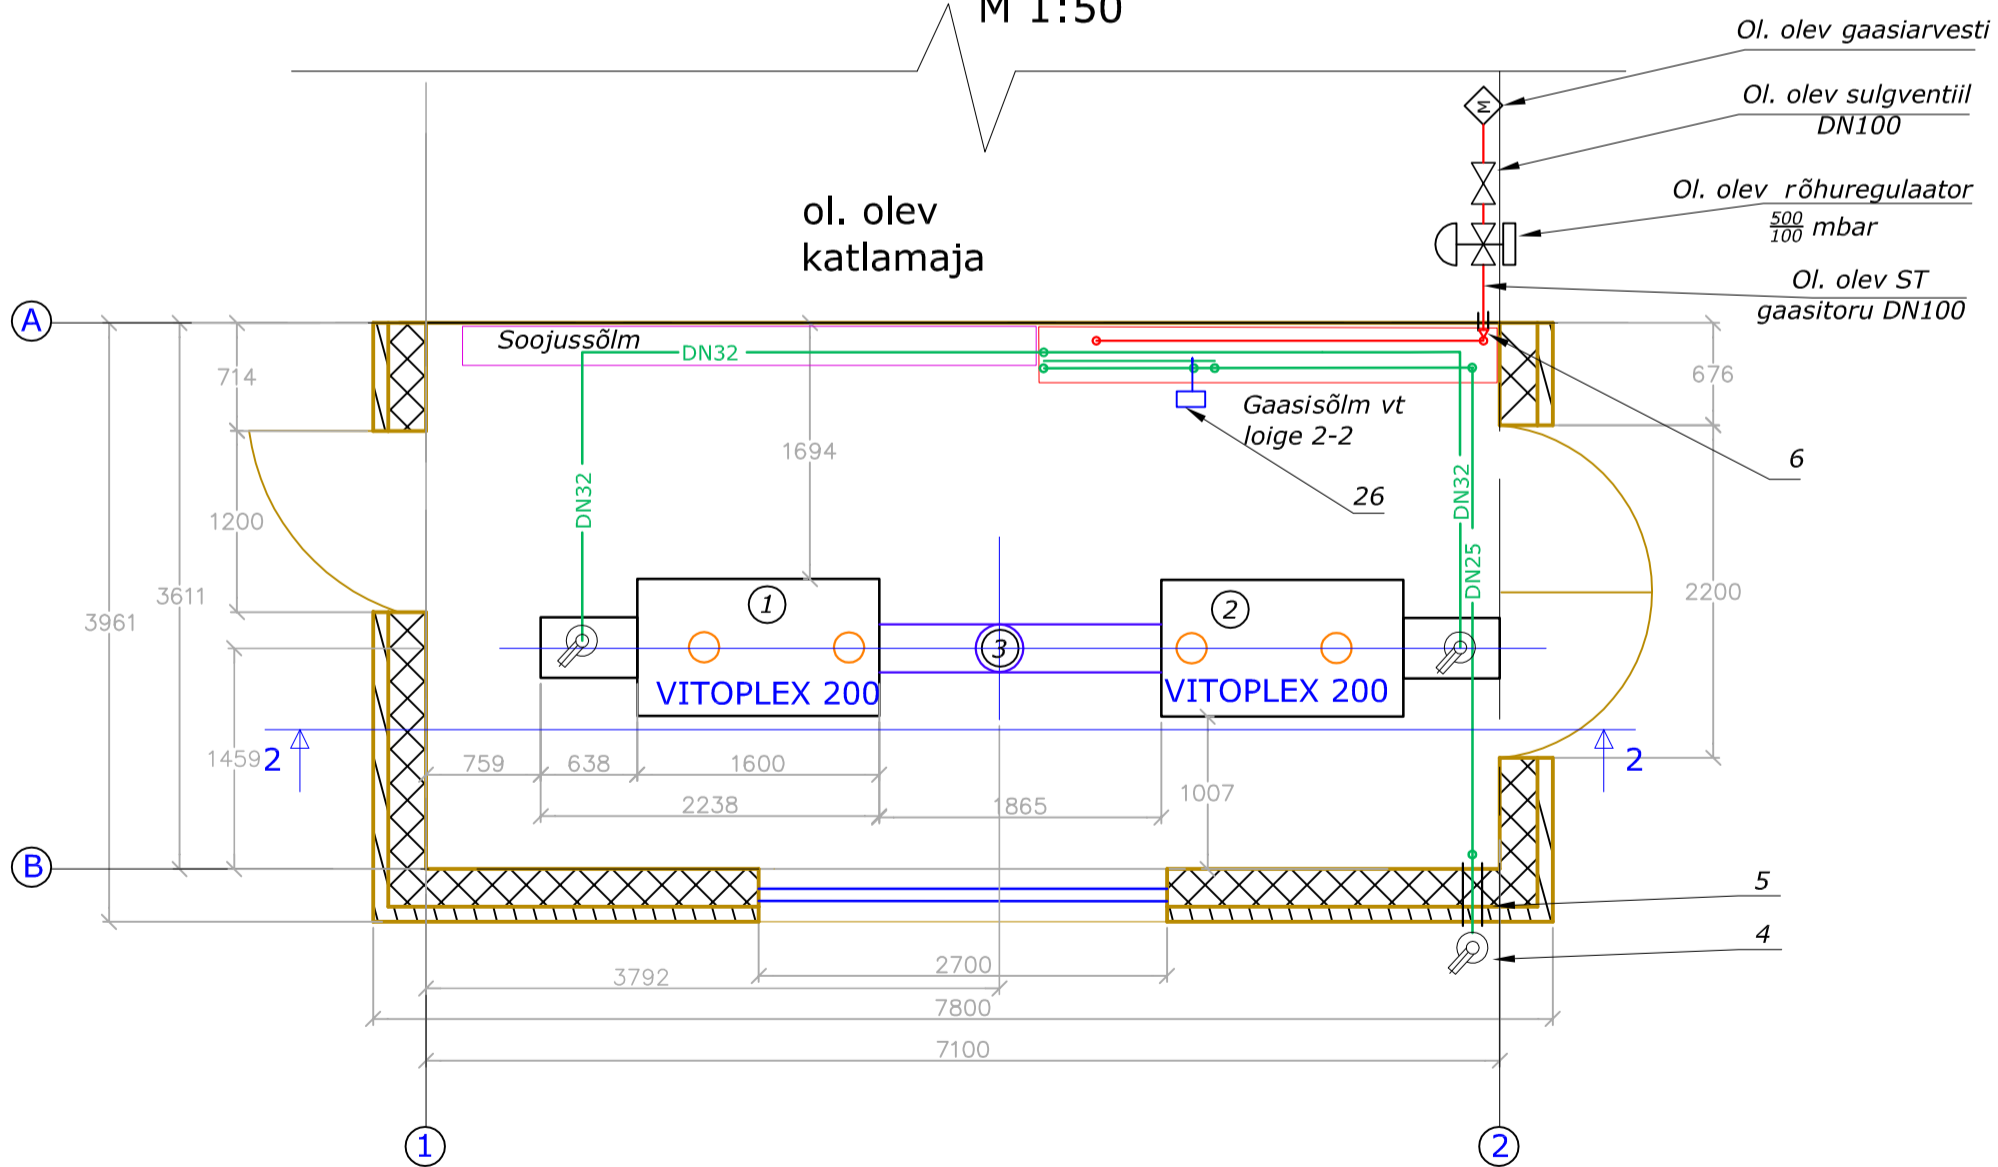

 ALFATOM EHTUS AS ENERGIA 1, NARVA TEL. 3566470 FAX 3566477 alfatom@alfatom.ee req.nr. 10691241	Šiffer: 08-2009	Joonis: Katlamaja. Gaasiseadmete plaan ja lõige.	
	Tellija: AS Narva Vesi	Projekteerija: A. Kukula	
	Objekt: Narva heitvete-puhastusjaama katlamaja	Kinnitas: P. Lipin	
	Address: Heitvetepuhastusjaam, Narva	Stadium: TP	Möötkava 1:50
	Kuupäev: 06.2009	G3	