




VAADE 1-2

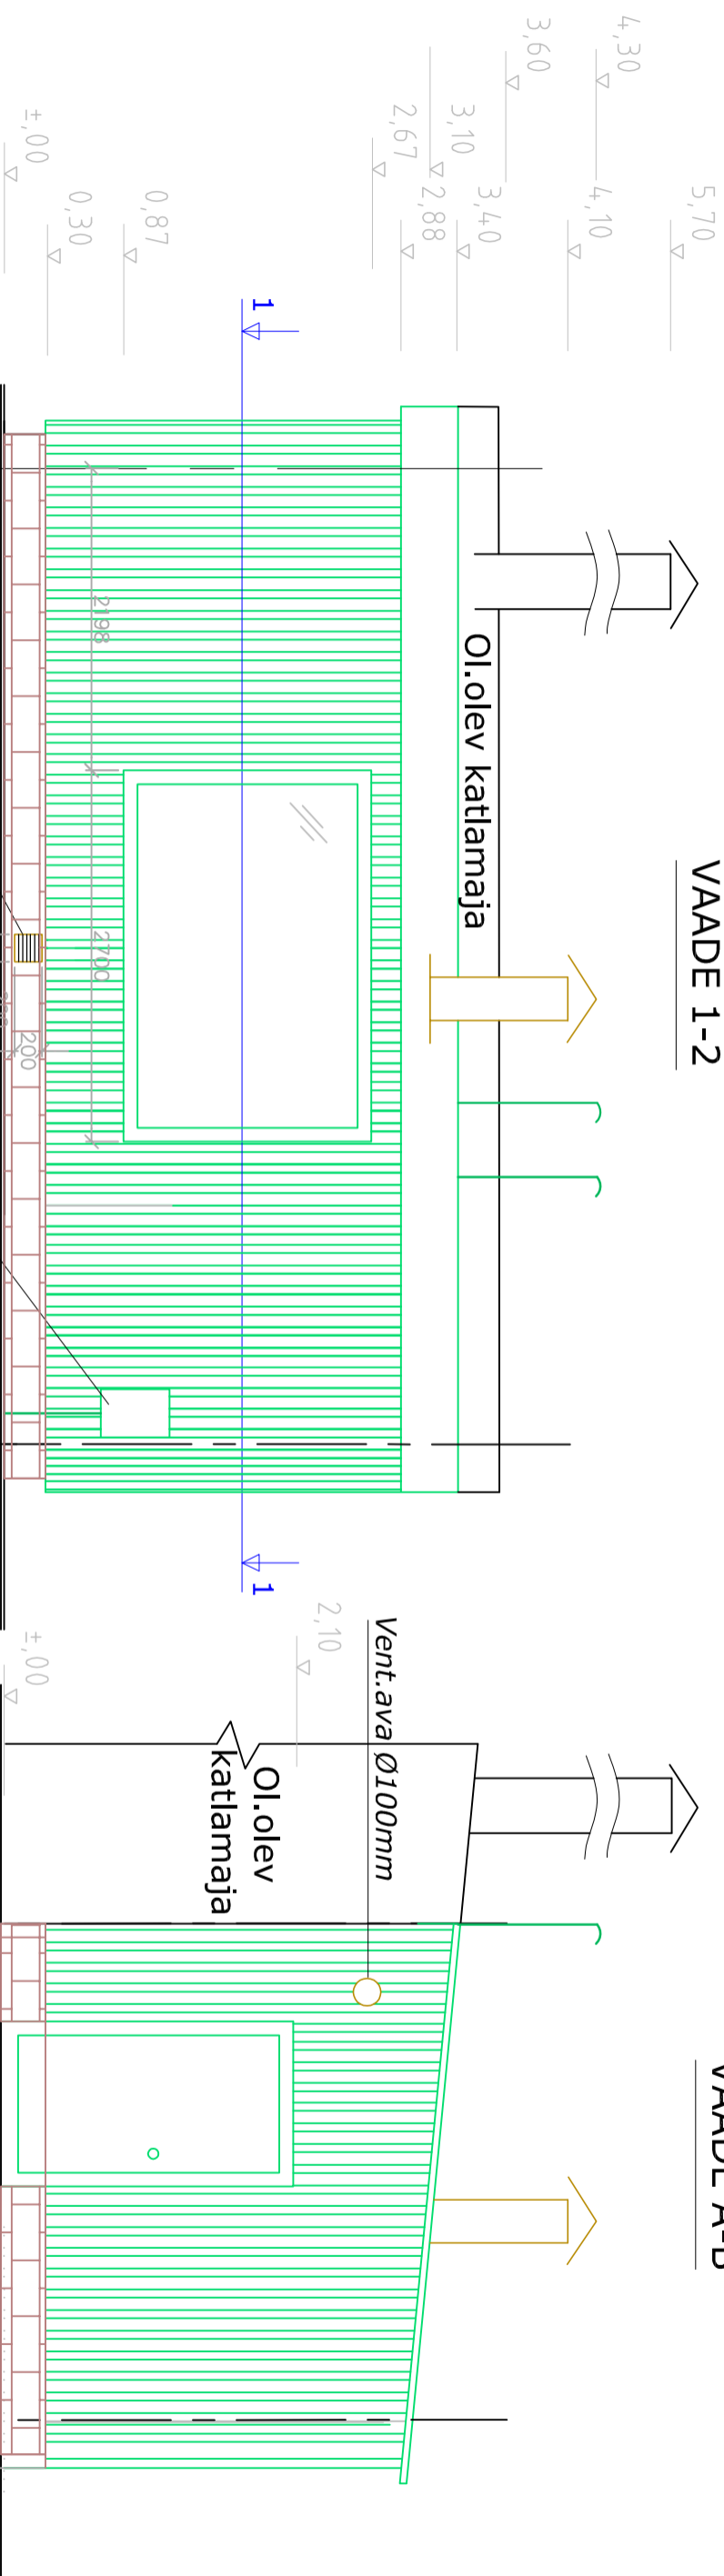

VAADE A-B

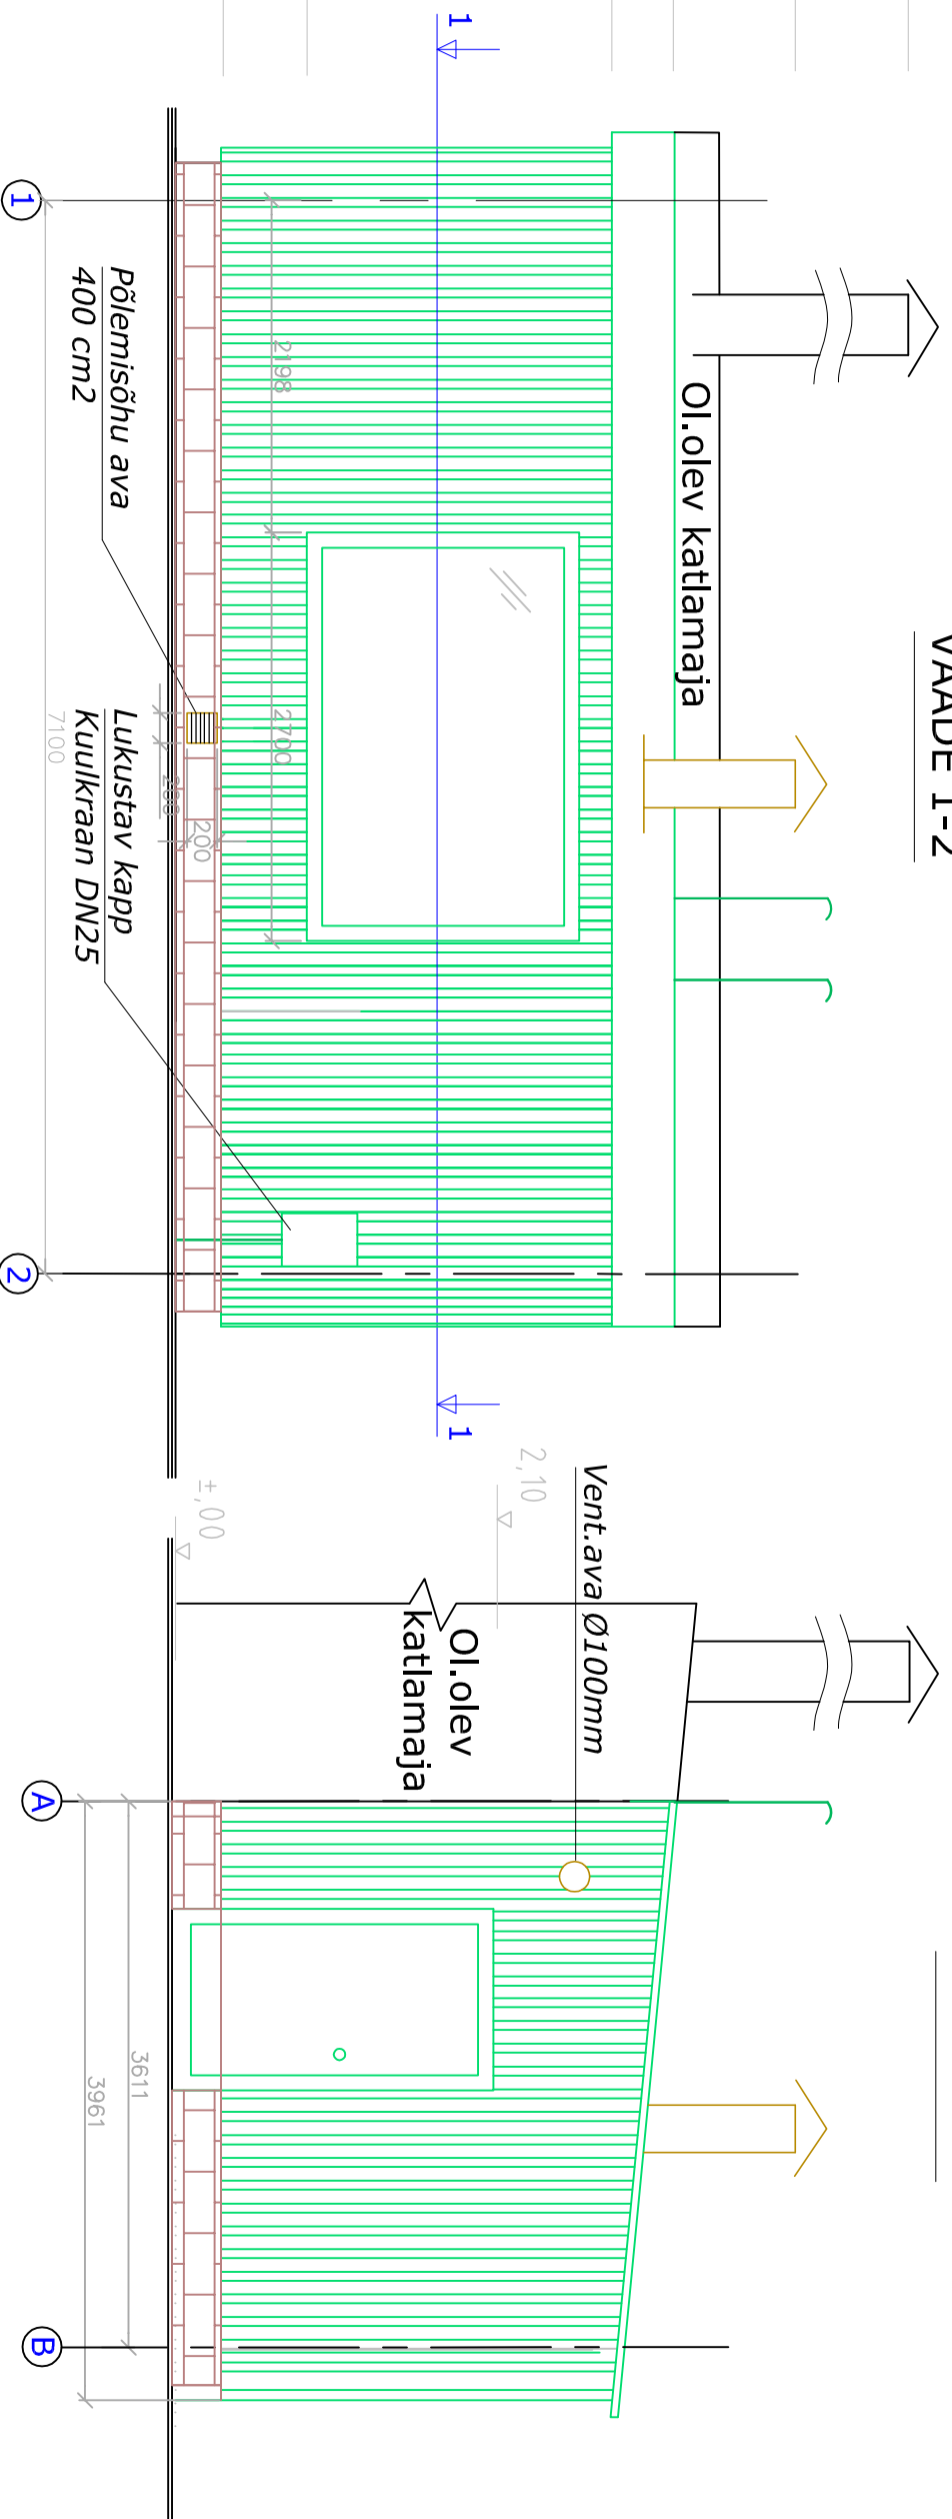

VAADE B-A

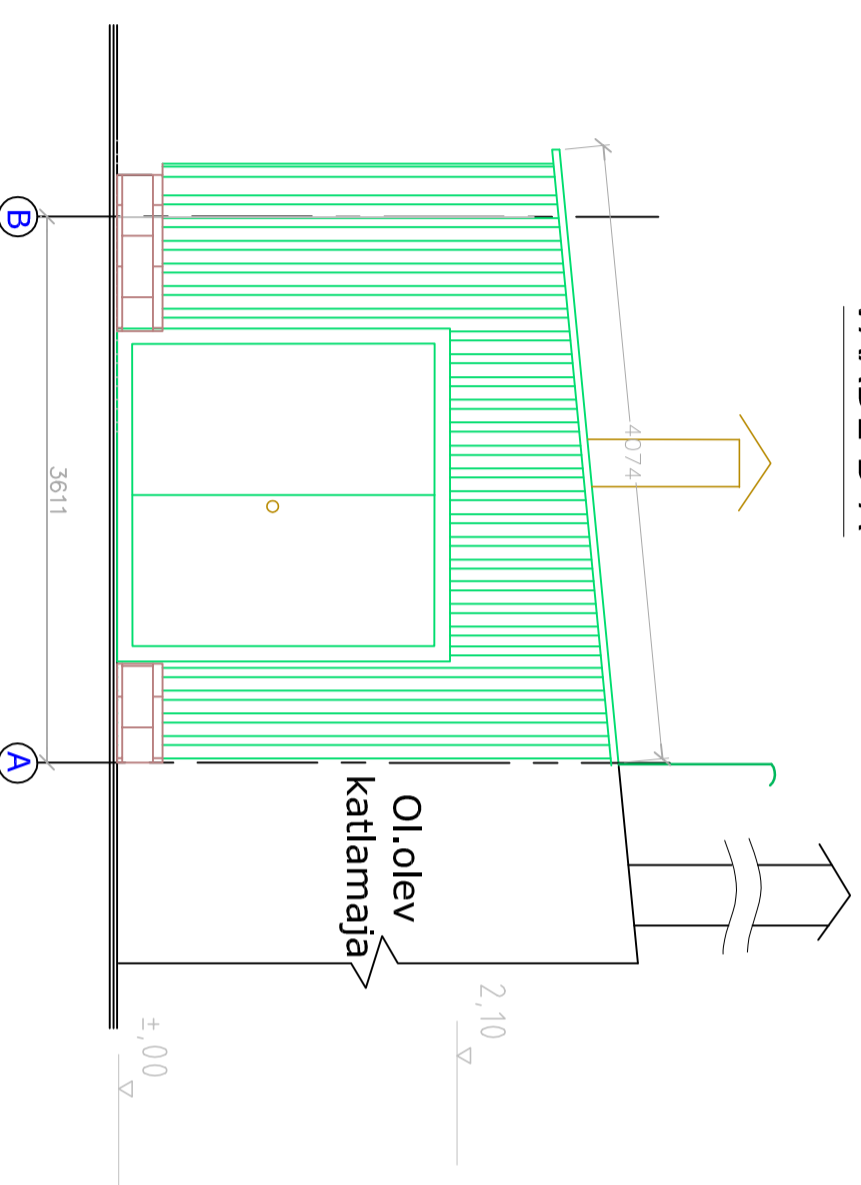

Seinade ja katuse välisvismistlus:

Ruukki metallprofiil  
värv RAL 6011

 <p>ALFATON EHTITUS AS ENERGIA 1, NARVA TEL. 3566470 FAX 3566477 alfatom@alfatom.ee reg.nr. 10691241</p>		<p>Šifffer: 08-2009</p> <p>Tellijaja: AS Narva Vesi</p>		<p>Joonis: Katlamaja vaaded.</p>	
<p>Objekt: Narva heitvetepuhastus- jaama gaasikatlamaja laiendamine</p>		<p>Projekteerija: A. Kukula</p>			
<p>Address: Heitvetepuhastusjaam, Narva</p>		<p>Kinnitas: P. Lipin</p>			
		<p>Stadium: TP</p>		<p>Möötkava 1:50</p>	
		<p>Kuupäev: 06.2009</p>		<p>G3</p>	